


Date rev. Description

House	P584.3-4.4 Diana	Sheet	1
-------	------------------	-------	---

Drawing	3D	Scale	
---------	----	-------	--

Material	4.4x135	Date	29.02.2016
----------	---------	------	------------

Drawer	RP	File	P584.3-4.4 Diana 3D.dwg
--------	----	------	-------------------------

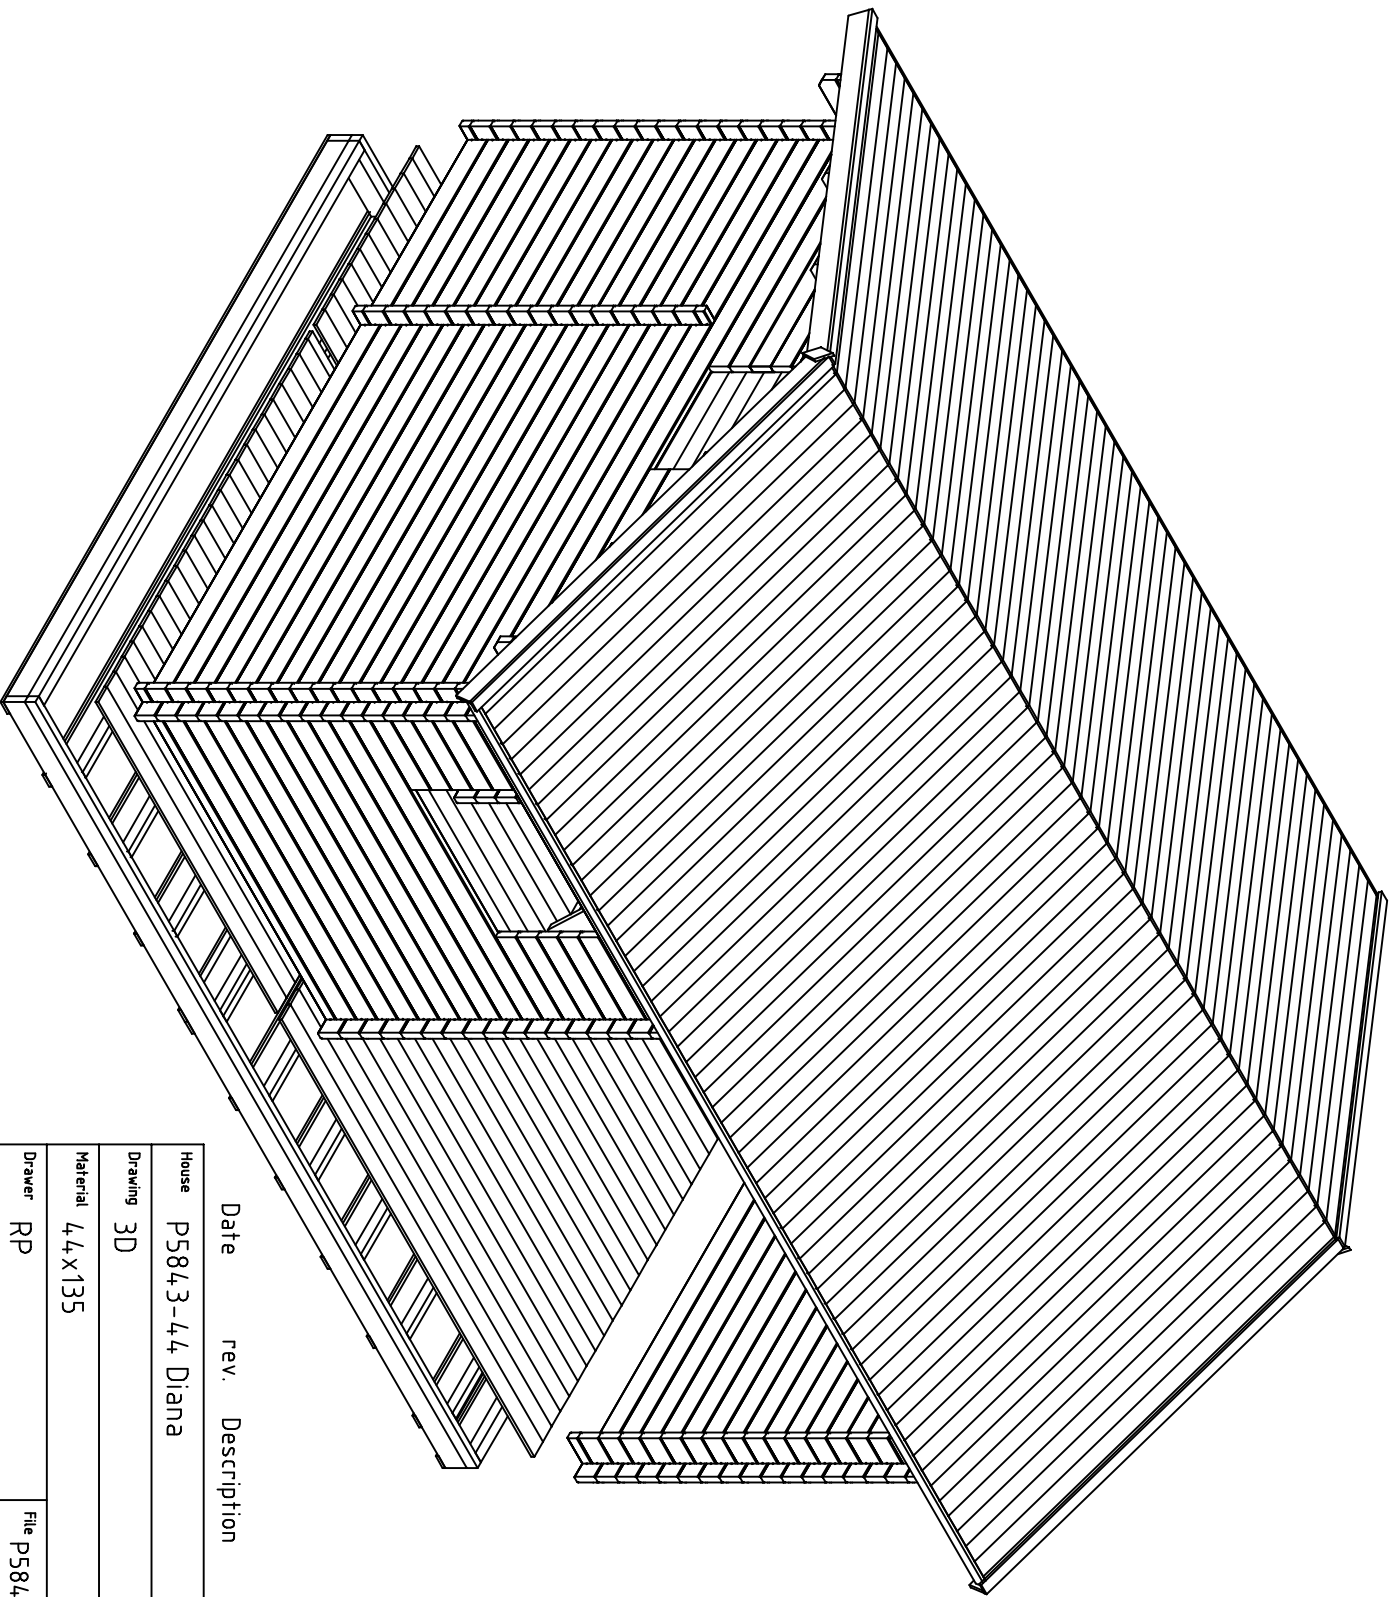


Date rev. Description

House	P584.3-4.4 Diana	Sheet	2
-------	------------------	-------	---



Drawing	3D	Scale	
---------	----	-------	--

Material	4.4x135	Date	29.02.2016
----------	---------	------	------------

Drawer	RP	File	P584.3-4.4 Diana 3D.dwg
--------	----	------	-------------------------

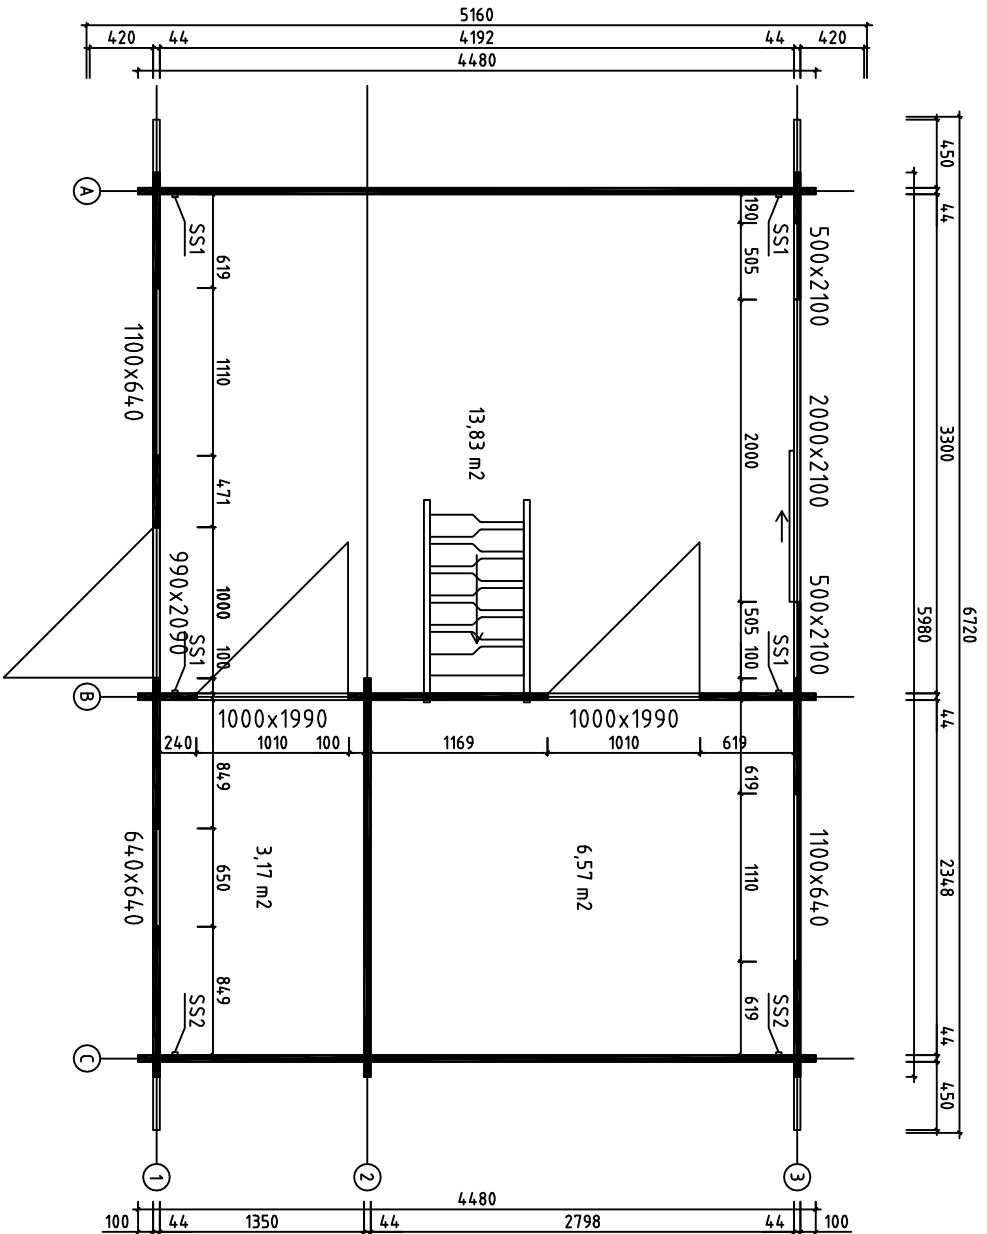


House	P5843-44 Diana	Sheet	3
Drawing	PLAN-SUUNNITELMA-PLANEN	Scale	1:50
Material	4,4x135	Date	29.02.2016
Drawer	RP	File	P5843-44 Diana.dwg

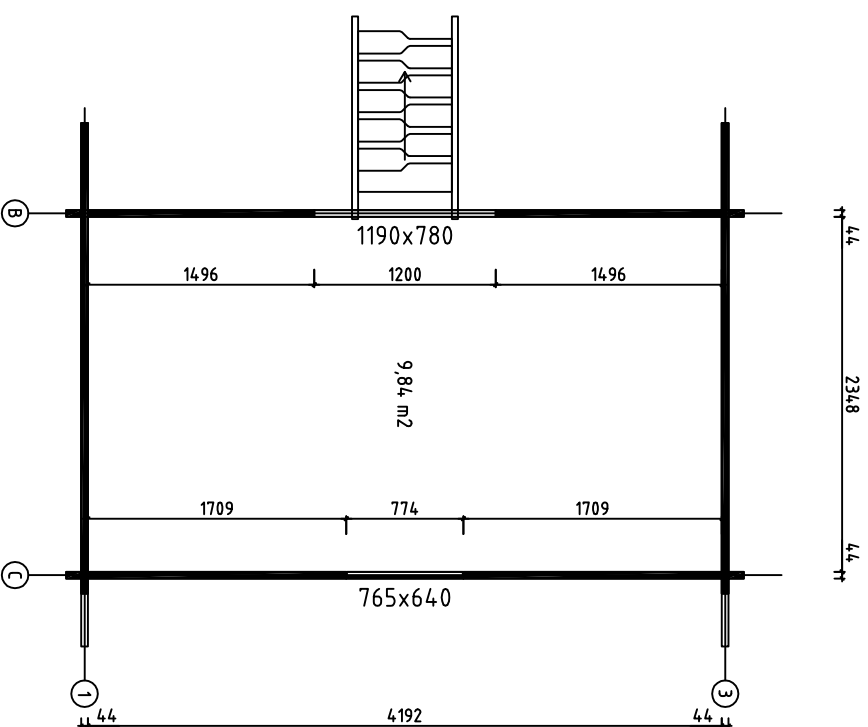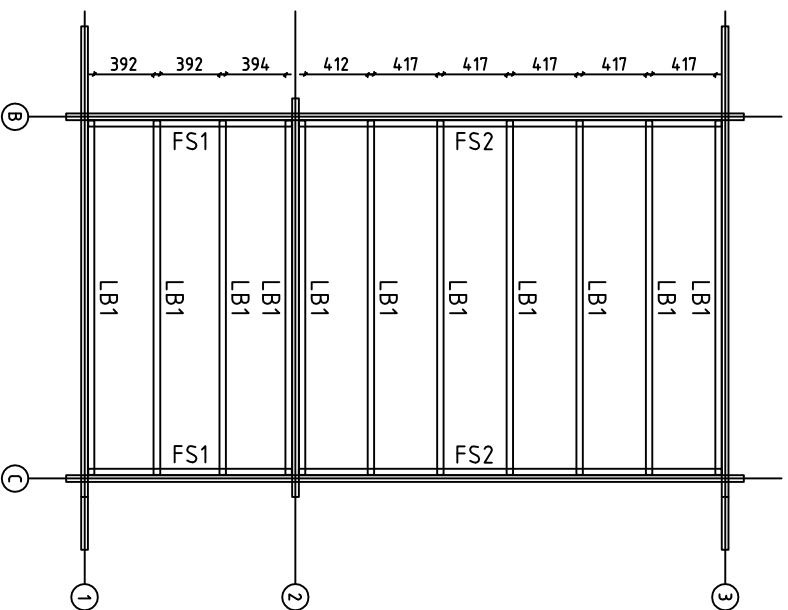


LOFT FLOOR BEAMS - PARVIA LATTIAPALKIT - LOFT GOLVBJÄLKAR

House	P5843-44 Diana		Sheet	4
Drawing	LOFT FLOOR - PARVIA LATTIA - LOFT GOLV		Scale	1:50
Material	4,3x4,3, 4,3x14,0	4,4x135	Date	29.02.2016
Drawer	RP	File	P5843-44 Diana.dwg	



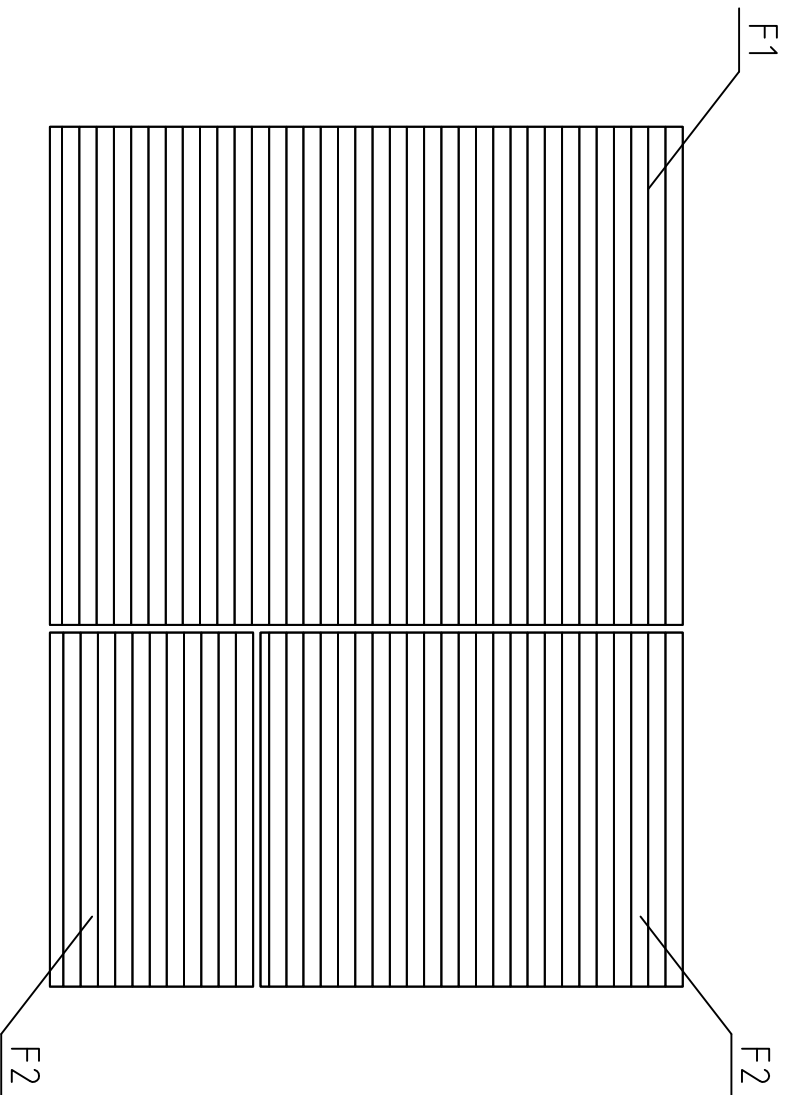


FLOORBOARD-LATTIALAUTA-GOLVBRÄDE

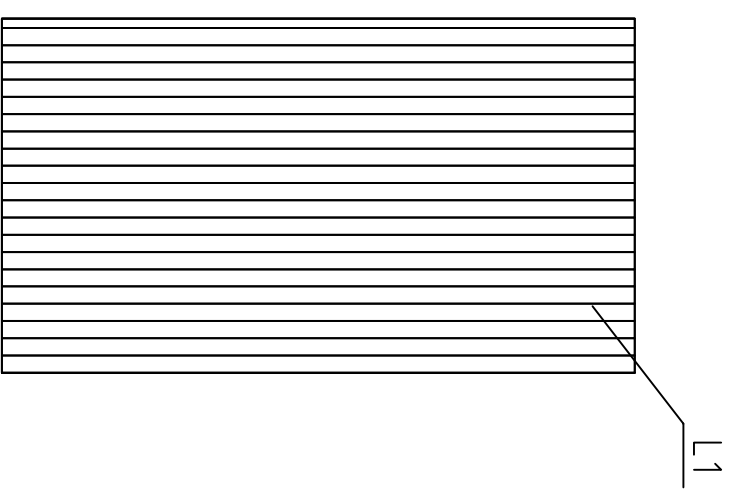


LOFT FLOORBOARD - PARVIA LATTIALATTIA - LOFT GOLVBRÄDE



House	P5843-44 Diana	Sheet	5
Drawing	FLOORBOARD-LATTIALAUTA-GOLVBRÄDE	Scale	1:50
Material	114x19	Date	29.02.2016
Drawer	RP	File	P5843-44 Diana.dwg

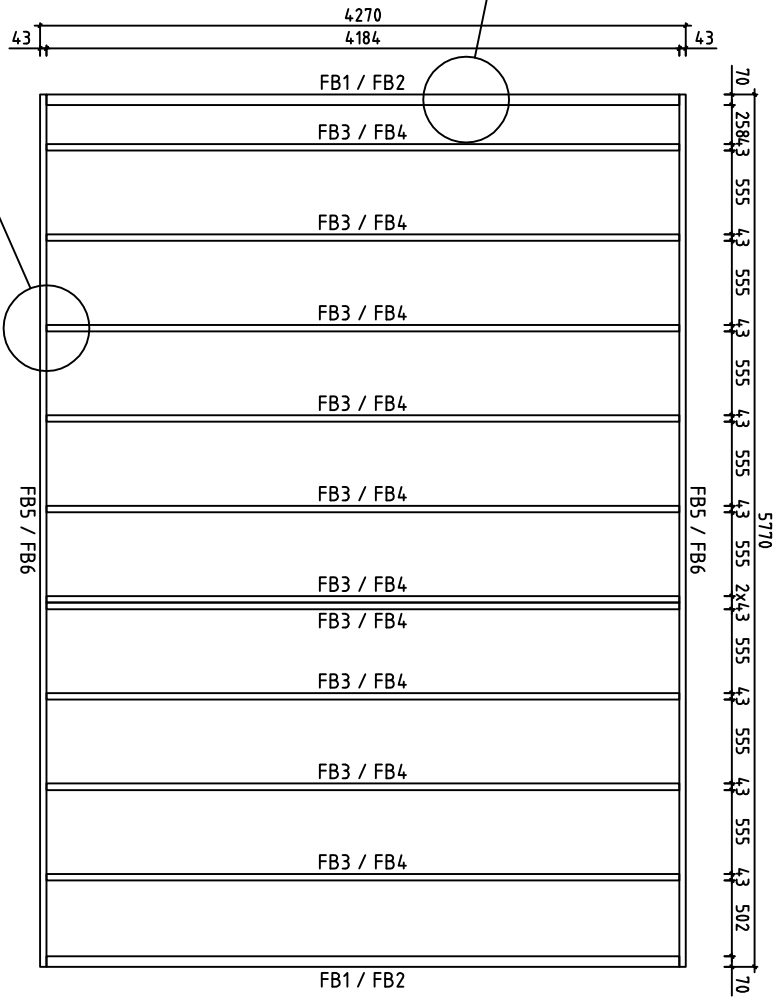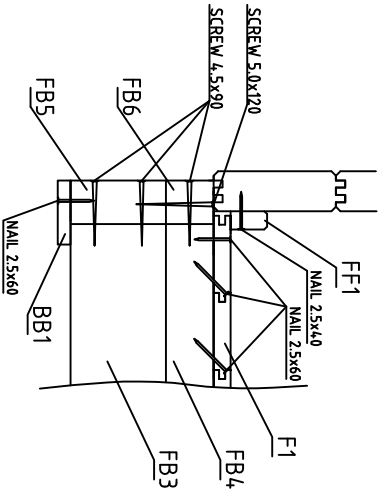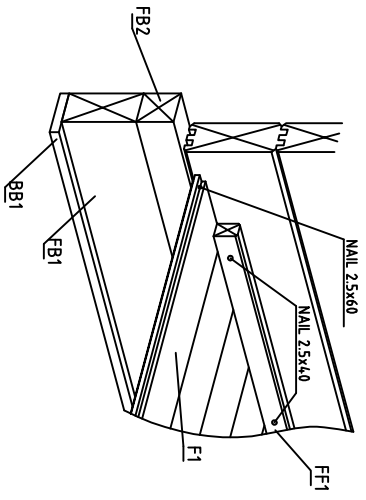


House	P5843-44 Diana	Sheet	6
Drawing	FLOORBEAMS-LATTIAPALKIT-GOLVBJÄLKAR	Scale	1:50
Material	70x140, 70x70, 43x140, 43x70	Date	29.02.2016
Drawer	RP	File	P5843-44 Diana.dwg

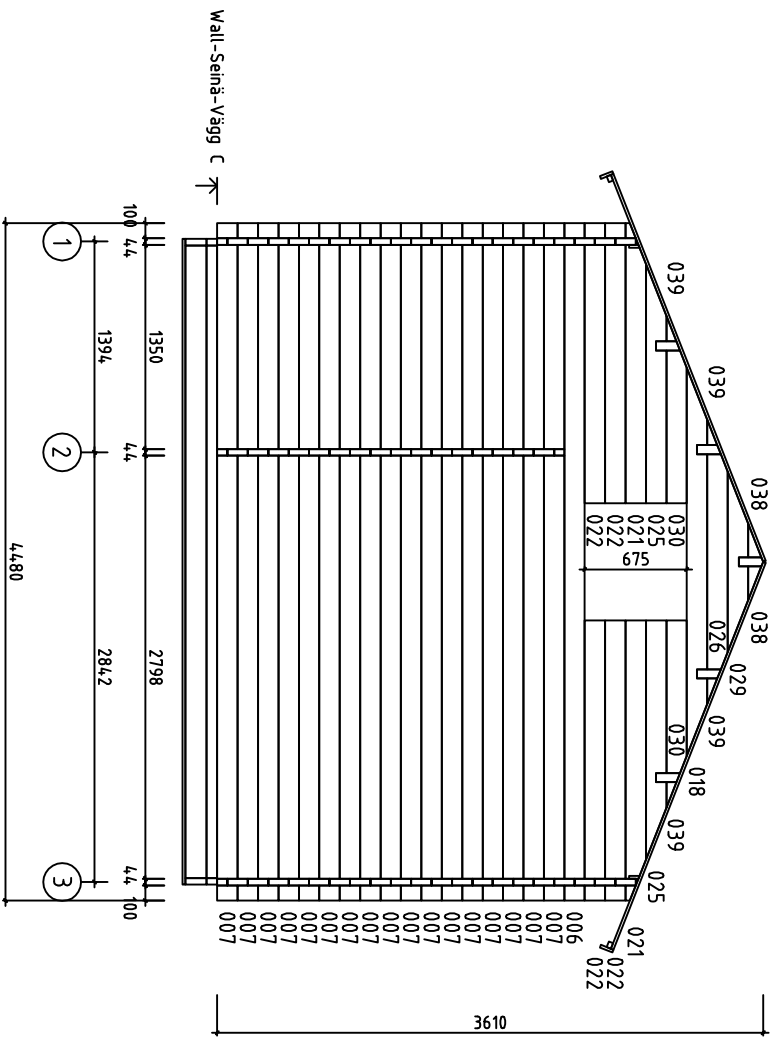



House	P5843-44 Diana	Sheet	9
Drawing	WALL-SEINÄ-VÄGG C	Scale	1:50
Material	4,4X135	Date	29.02.2016
Drawer	RP	File	P5843-44 Diana.dwg

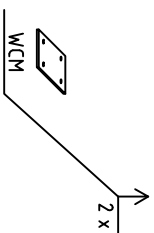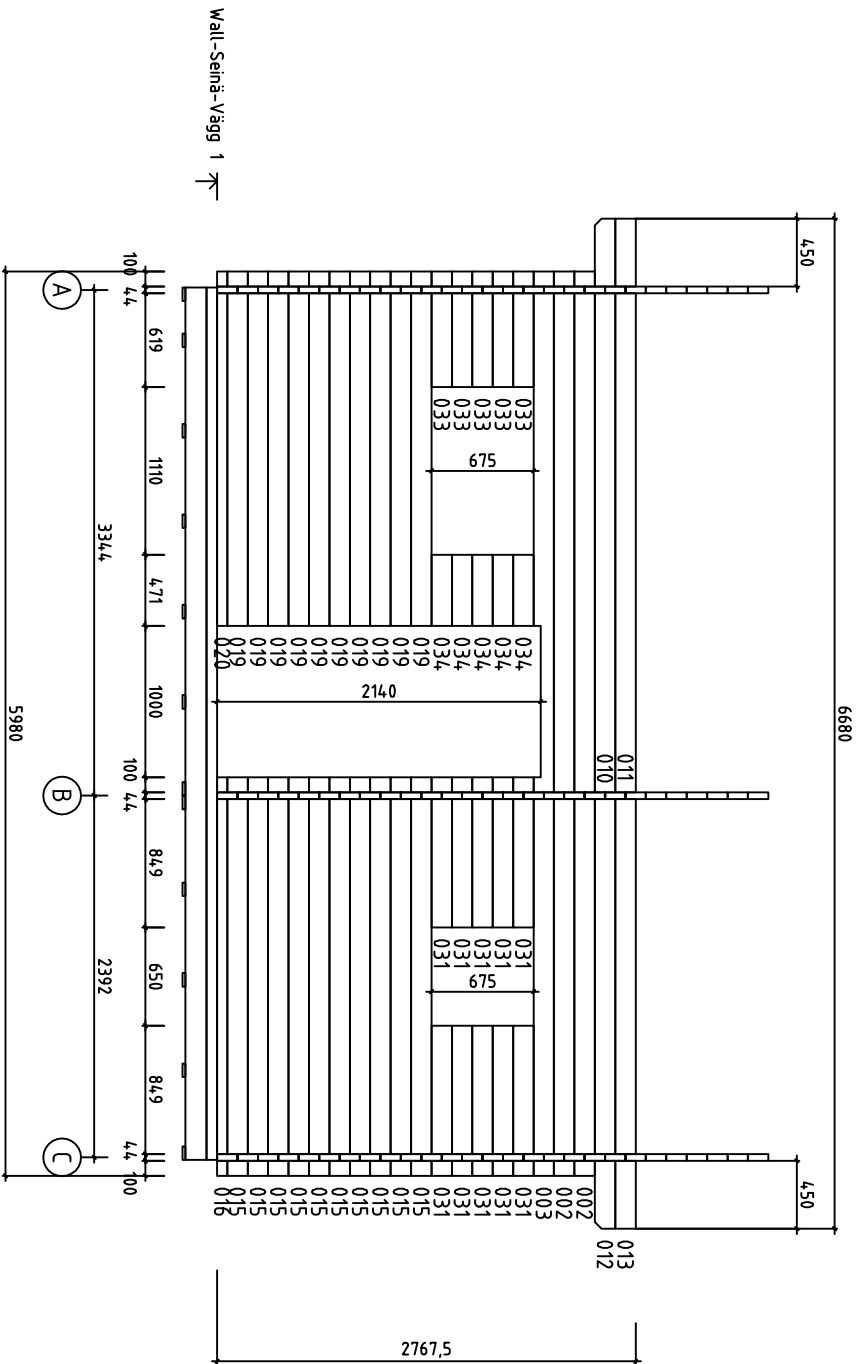












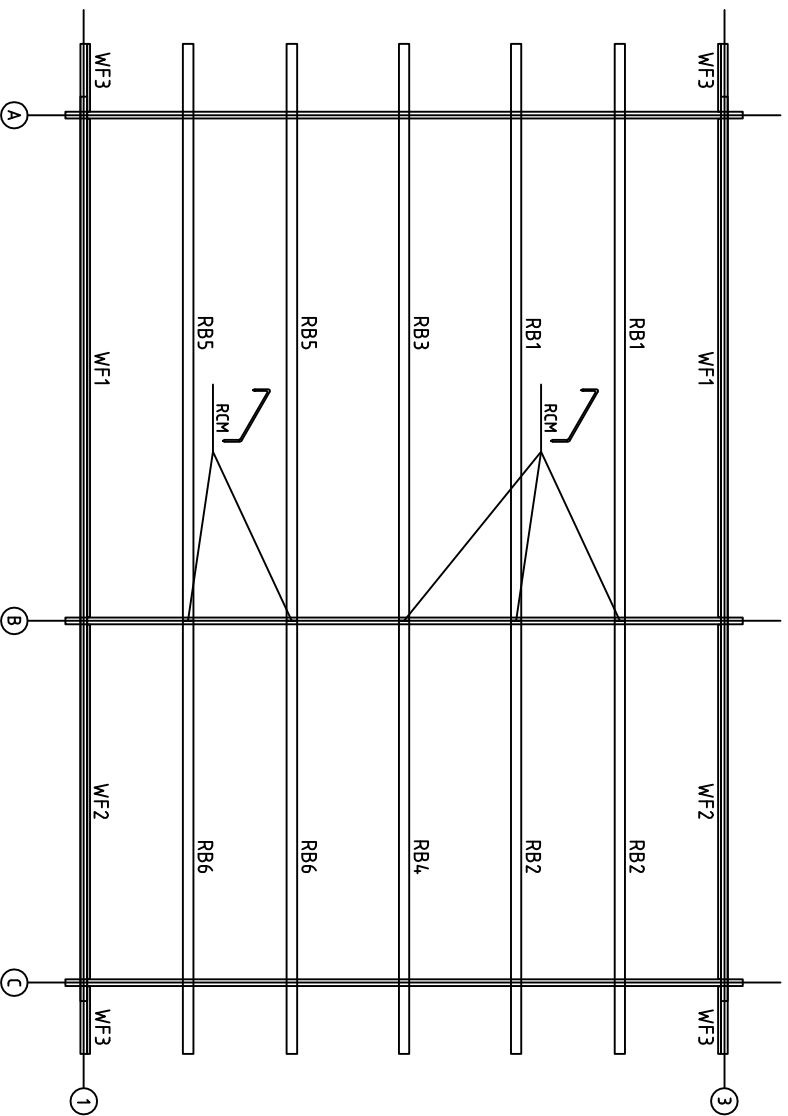


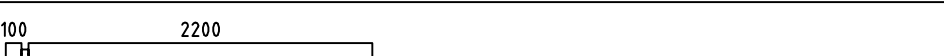

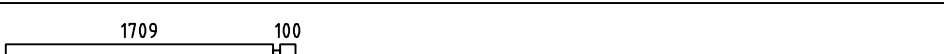
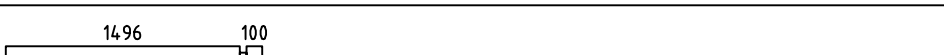

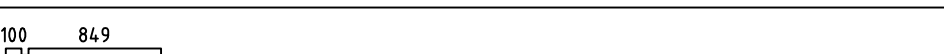



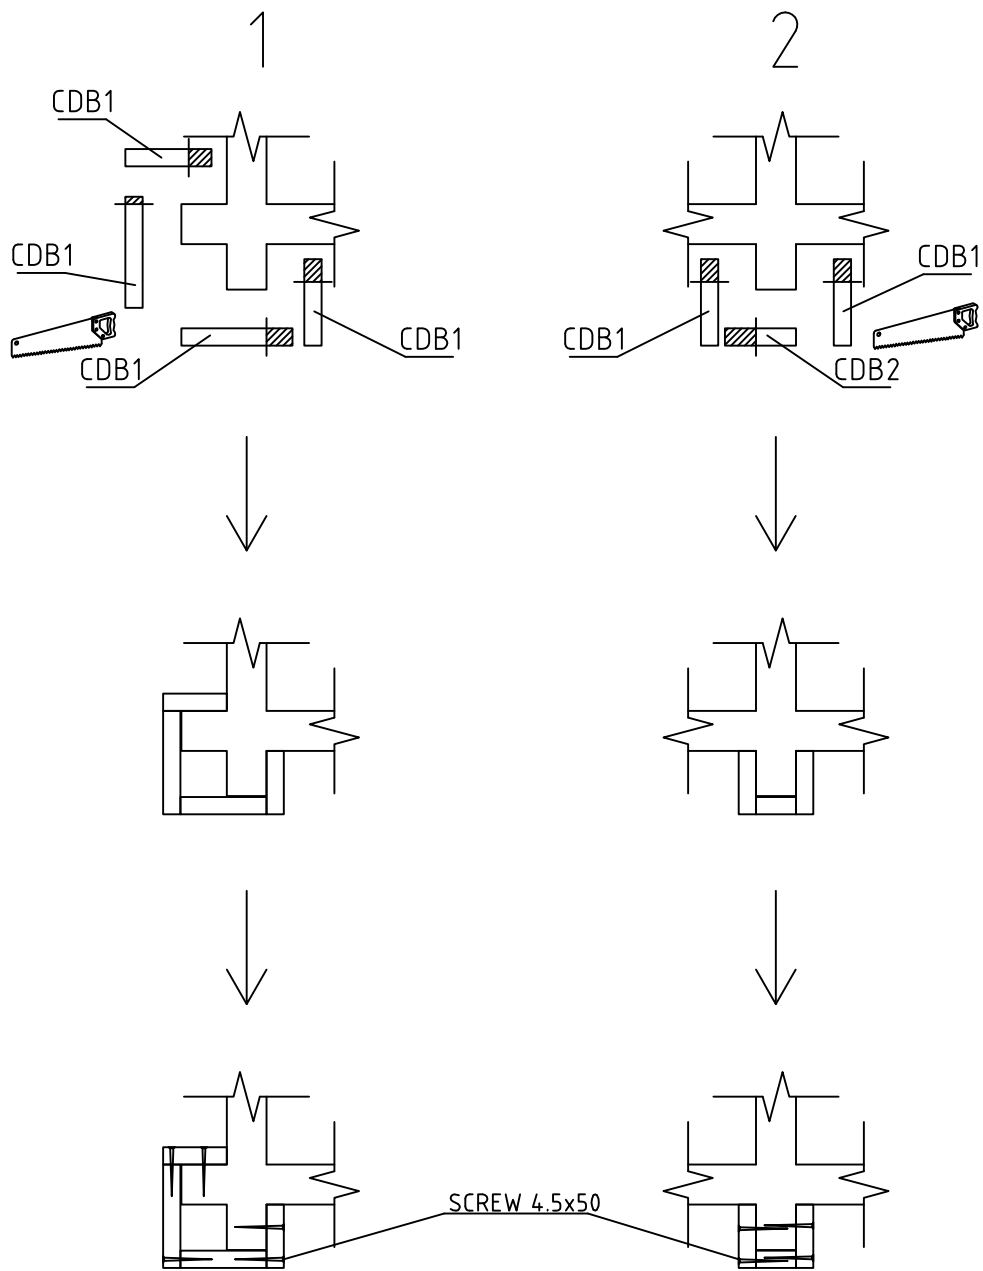
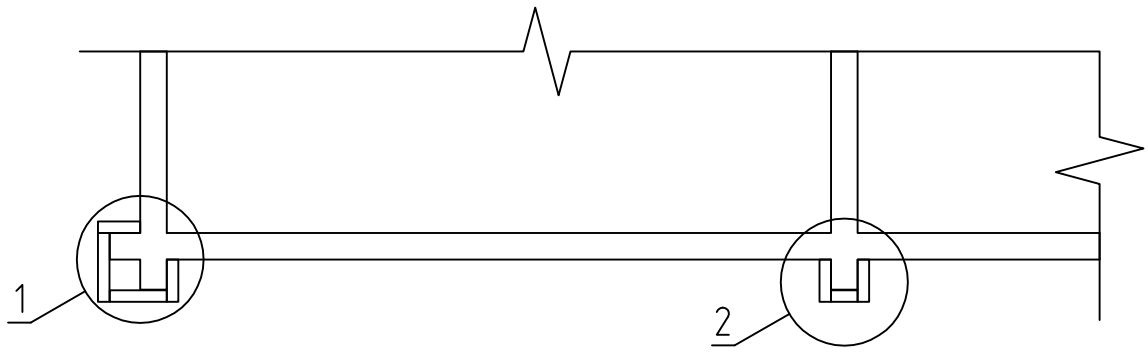
House	P5843-44 Diana	Sheet	10
Drawing	WALL-SEINÄ-VÄGG 1	Scale	1:50
Material	4,4X135	Date	29.02.2016
Drawer	RP	File	P5843-44 Diana.dwg

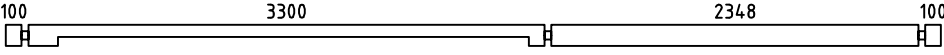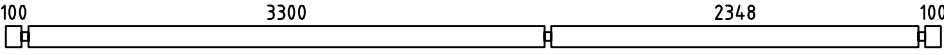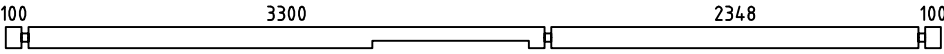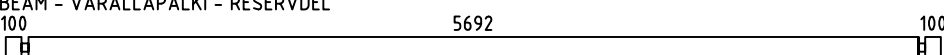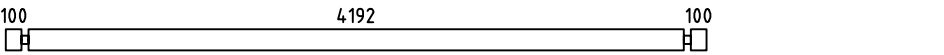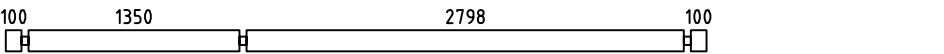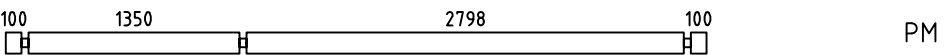
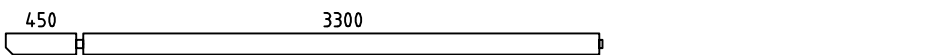
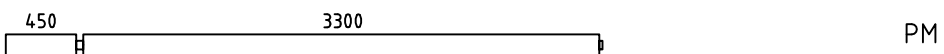



 



 




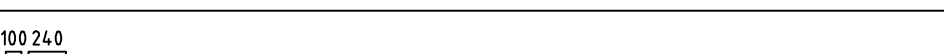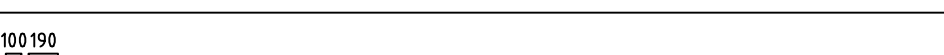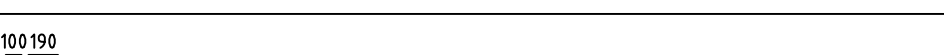

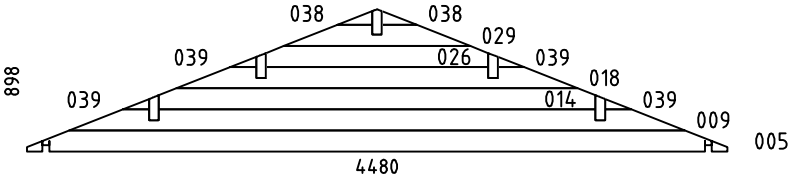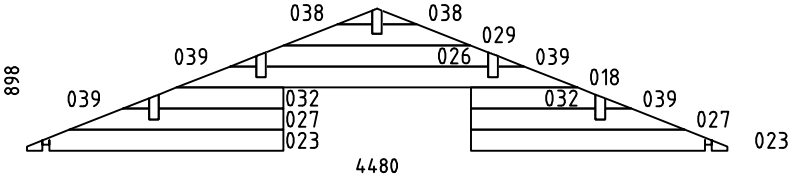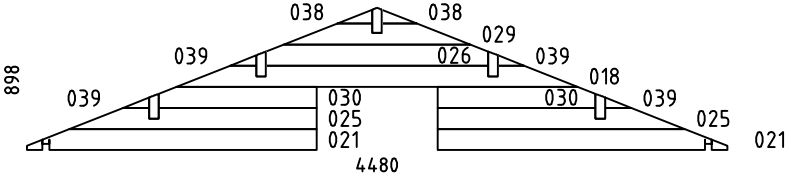









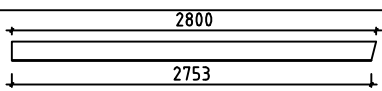




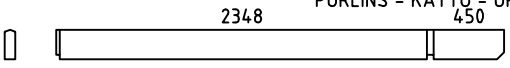





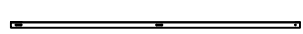







House	P5843-44 Diana	Sheet	13
Drawing	PURLINS-KATTO-ORRET-TAKÅSAR	Scale	1:50
Material	68x190, 19x70	Date	29.02.2016
Drawer	RP	File	P5843-44 Diana.dwg



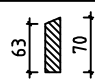
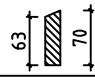
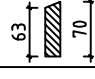




House	P5843-44 Diana	Sheet	14
Drawing	CORNER DECORATION - HÖRN DEKORATION	Scale	1:50
Material		Date	29.02.2016
Drawer	RP	File	P5843-44 Diana.dwg


Pos	P5843-44 Diana	Pcs. St.	Profil(e) (mm)	L (mm)
001		1	44x135	5980
002		4	44x135	5980
003		1	44x135	5980
004	SPARE BEAM - VARALLAPALKI - RESERVDEL 	1	44x135	5980
006		21	44x135	4480
007		18	44x135	4480
008		PM 1	44x135	4480
010		2	44x135	3816
011		PM 2	44x135	3816
012		2	44x135	2864
013		PM 2	44x135	2864
015		36	44x135	2636
016		3	44x68	2636
017		1	44x68	2636
019		10	44x135	2344
020		1	44x68	2344
022		4	44x135	1853
024		6	44x135	1640
028		15	44x135	1313
031		10	44x135	993
033		30	44x135	763
034		5	44x135	471
035		15	44x135	384
036		15	44x135	334
037		1	44x68	334
House P5843-44 Diana		Material	File P5843-44 Diana.dwg	Sheet 15

Pos	P5843-44 Diana	Pcs. St.	Profil(e) (mm)	L (mm)
WA-1		1	44x898	4480
WB-1		1	44x898	4480
WC-1		1	44x898	4480
HB	HIT BLOCK-ASENNUSPALKI-SLAG BRÄDA 	2	44x135	300
LB1	LOFT FLOOR BEAMS-PARVIAPALKIT-LOFTBJÄLKAR 	11	43x140	2345
FB1	FLOORBEAMS - LATTIAPALKIT - GOLVBJÄLKAR 	2	70x140	4184
FB2	FLOORBEAMS - LATTIAPALKIT - GOLVBJÄLKAR 	2	70x70	4184
FB5	FLOORBEAMS - LATTIAPALKIT - GOLVBJÄLKAR 	2	43x140	5770
FB3	FLOORBEAMS - LATTIAPALKIT - GOLVBJÄLKAR 	10	43x140	4184
FB6	FLOORBEAMS - LATTIAPALKIT - GOLVBJÄLKAR 	2	43x70	5770
FB4	FLOORBEAMS - LATTIAPALKIT - GOLVBJÄLKAR 	10	43x70	4184
BB1	COUNTERFLOOR HOLDING BOARDS-ROSSIPOHJAA KANNATTELEVAT LAUDAT-BRÄDER SOM HALLER TROSSBOTTEN 	12	90x19	4270
FS2	SLEEPING FLOOR SUPPORTING SLAT-PARVIALATTIA TUKILISTA -LOFTGOLVLIST 	2	43x43	2795
FS1	SLEEPING FLOOR SUPPORTING SLAT-PARVIALATTIA TUKILISTA -LOFTGOLVLIST 	2	43x43	1345
RB5	PURLINS - KATTO - ORRET - TAKASAR  450 3300	2	68x190	3816
RB1	PURLINS - KATTO - ORRET - TAKASAR  450 3300	2	68x190	3816
RB3	PURLINS - KATTO - ORRET - TAKASAR  450 3300	1	68x190	3816
RB6	PURLINS - KATTO - ORRET - TAKASAR  2348 450	2	68x190	2864
RB2	PURLINS - KATTO - ORRET - TAKASAR  2348 450	2	68x190	2864
House P5843-44 Diana		Material	File P5843-44 Diana.dwg	Sheet 16

Pos	P5843-44 Diana		Pcs. St.	Profil(e) (mm)	L (mm)	
RB4	PURLINS - KATTO - ORRET - TAKASAR 		1	68x190	2864	
F1	FLOORBOARD - LATTIALAUTA - GOLVBRÄDE	 114 or -tai- eller 88	37+1 48+1	114x19 88x19	3295	
F2	FLOORBOARD - LATTIALAUTA - GOLVBRÄDE	 114 or -tai- eller 88	37+1 48+1	114x19 88x19	2340	
L1	LOFT BOARD - PARVIALATTIA - LOFTGOLV	 114 or -tai- eller 88	21+1 28+1	114x19 88x19	4185	
R1	ROOFBOARD - KATTOLAUTA - TAKBRÄDE	 114 or -tai- eller 88	118+2 154+2	114x19 88x19	2750	
FF1	SKIRTING SLAT - LATTIALISTA - GOLVLIST			19x35	47 m	
GB1	GABLE BOARD - KAAPELILAUTA - GAVELBRÄDA		4	19x120	2800	
GS1	BOARD MATCHING WITH GABLE BOARD-KAAPELILAUTA VASTAVA LAUTA-BRÄDA OVANPÅ GAVELBRÄDA		4	19x70	2800	
EB1	EAVE BOARD - RÄYSTÄSLAUTA - TAKFOTBRÄDE		4	19x90	3340	
ES1	EAVE SLAT - RÄYSTÄSLISTA - TAKFOTLIST		4	30x40	3340	
DB1	DECORATIVE - KORISTE - PRYDNADS		2	19x90	200	
CDB1	CORNER DECORATION BOARD- HÖRN DEKORATION BRÄDE		22	120x19	2790	
CDB2	CORNER DECORATION BOARD- HÖRN DEKORATION BRÄDE		3	90x19	2790	
WF1	SIDEWALL SKIRTING SLAT-KATTOLISTA-PÄÄDYT -TAKLIST-GAVLAR		2	19x70	3296	
WF2	SIDEWALL SKIRTING SLAT-KATTOLISTA-PÄÄDYT -TAKLIST-GAVLAR		2	19x70	2344	
WF3	SIDEWALL SKIRTING SLAT-KATTOLISTA-PÄÄDYT -TAKLIST-GAVLAR		4	19x70	448	
SS1	STORM SLAT-MYRSKY LISTA-OVÄDER SPJÄLA		4	19x35	2700	
SS2	STORM SLAT-MYRSKY LISTA-OVÄDER SPJÄLA		2	19x35	2020	
RCM	ROOFBEAMS CONNECTING METAL-METALL FÖR SAMMANFOGNING AV TAKASAR-KATTO-ORRE YHTEENLITYSMETALLT		5	∅6	200	
WCM	WALLBEAMS CONNECTING METAL-METALLPLATTA FÖR SAMMANFOGNING AV VÄGGEN BALKAR-SEINÄPALKKEJA METALLISET YHTEENLIITYMISLAATAT		4	25	25	
	SCREWS-RUUVIT-SKRUVAR FOR-VARTEN-FÖR	SS1, SS2		18	∅6	50
	WASHER-ALUSLAATTA-BRICKA FOR-VARTEN-FÖR	SS1, SS2		18	∅6	
	NAILS-NAULAT-SPIKAR FOR-VARTEN-FÖR	FF1		110	∅2.0	40
	NAILS-NAULAT-SPIKAR FOR-VARTEN-FÖR	F1, F2, L1, R1, BB1		1600	∅2.5	60
	SCREWS-RUUVIT-SKRUVAR FOR-VARTEN-FÖR	WCM		20	∅3.5	35
House P5843-44 Diana		Material	File P5843-44 Diana.dwg	Sheet 17		

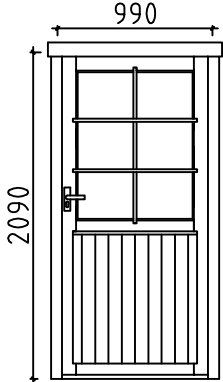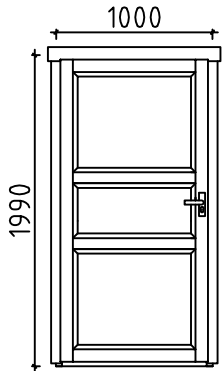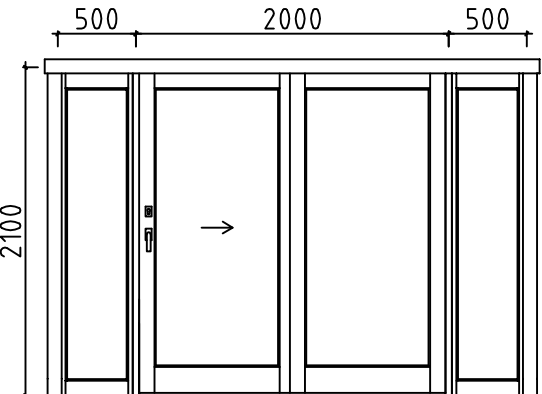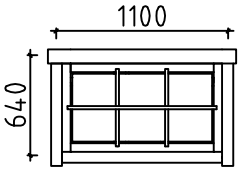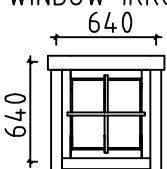Pos	P5843-44 Diana	Pcs. St.	Profil(e) (mm)	L (mm)	
D1	DOOR-OVI-DÖRR (right-oikea-höger) ORT_ST 	P	1	990	2090
D2	DOOR-OVI-DÖRR (left-jäljellä-vänster) AST 	V	2	1000	1990
D3 W1	DOOR-OVI-DÖRR (left-jäljellä-vänster) ORT_LYK 	V	1 2	2000 500	2100 2100
W2	WINDOW-IKKUNAN-FÖNSTER (right-oikea-höger) ORT_ST_SU 		2	1100	640
W3	WINDOW-IKKUNAN-FÖNSTER (right-oikea-höger) ORT_ST 	P	1	640	640
House P5843-44 Diana		Material	File P5843-44 Diana.dwg	Sheet 19	

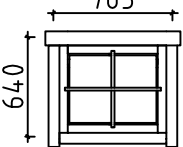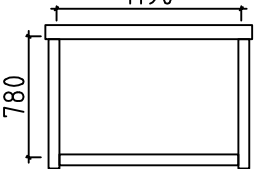Pos	P5843-44 Diana	Pcs. St.	Profil(e) (mm)	L (mm)
W4	WINDOW-IKKUNAN-FÖNSTER (right-oikea-höger) ORT_ST_SU 765  640	1	765	640
FL1	FRAME AROUND LOFT ENTRANCE 1190  780	1	1190	780

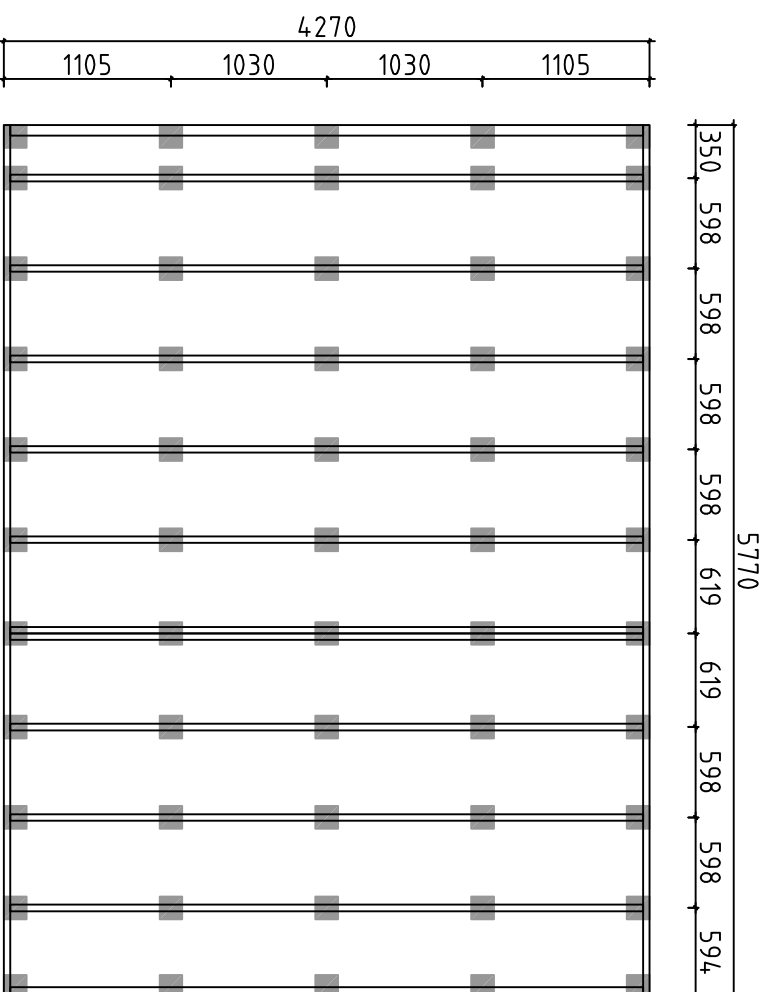


Detta är ett förslag för hur man kan placera plintarna (100-200 mm i diameter) för golvbjälklaget. Golvbjälkarna är med i byggsatsen, men inte plintarna. Använder man exempelvis 500-600mm långa murblock så kan man halvera antalet punkter. Lägg fuktskyddande papp mellan betong och trä

Tämä on ehdotus siitä, miten (100-200 mm läpimittaiset) jalat voidaan sijoittaa alapohjaa varten. Lattiapalkit ovat rakennussarjassa, mutta jalkoja ei ole. Kun käytetään esimerkiksi 500-600 mm pitkiä harkkoja, voidaan pisteiden määrä puoltaa. Aseta betonin ja puun väliin kosteudelta suojava pahvi

A proposal for placing plinths (100-200 mm in diameter) for floor beams. Floor beams are provided in the kit but plinths are not included. For example, by using 500-600 mm long masonry units, one can reduce the number of points 50%. Place cardboard between the concrete and wood to protect from moisture

House	P5843-44 Diana	Sheet	21
Drawing	PLINTPLAN - FOUNDATION PLAN	Scale	1:50
Material		Date	29.02.2016
Drawer	RP	File	P5843-44 Diana Foundation.dwg

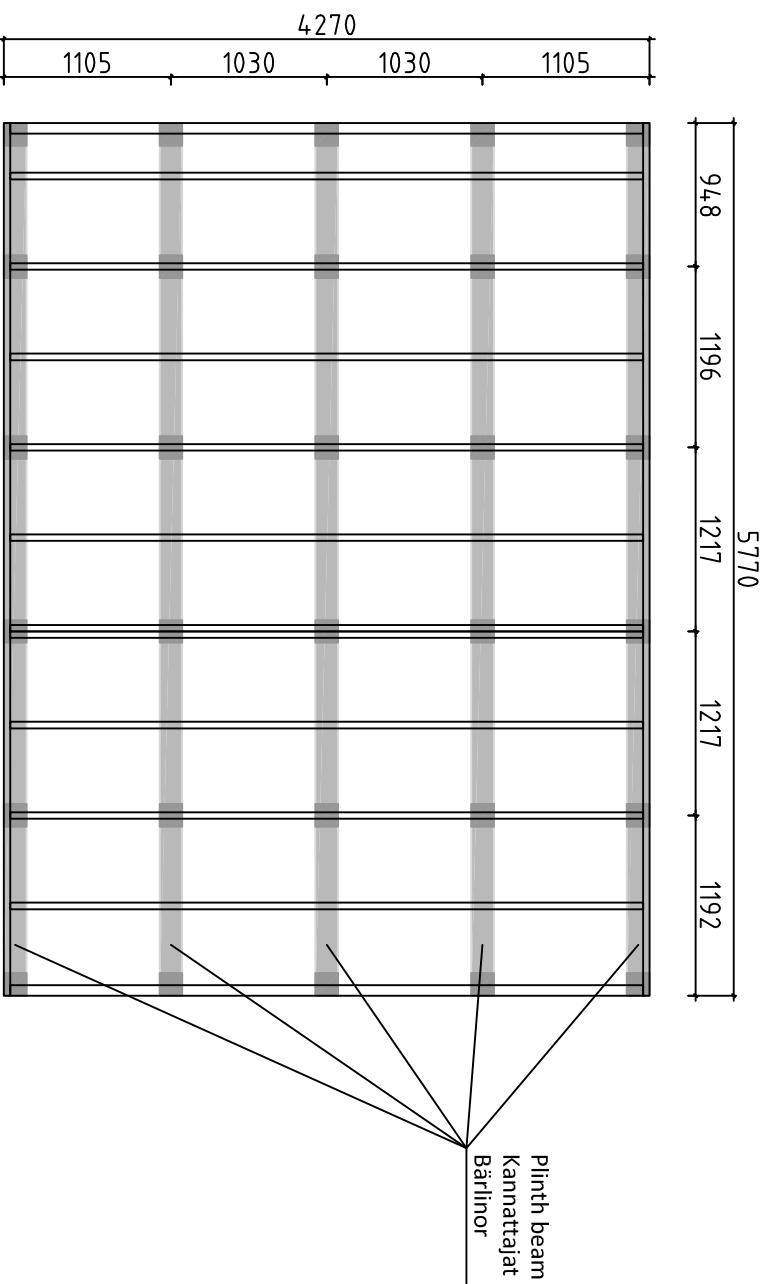

Förslag på alternativ plintplan med bärlnor och plintar. Bärlnor 45x95 eller 45x120 och plintar ca 100-200 mm i diameter. (Bärlnor och plintar ingår ej i leveransen). Används exempelvis murblock, (ingår ej i leveransen) istället för plintar, kan man lägga bärlnorra platt mot dessa och på det sättet minska höjden på konstruktionen. I denna konstruktion kan man dessutom lägga en "boardskiva" mellan bärlnorra och golvbjälkarna och på det sättet bära upp bjälklagsisoleringen. Lagg fuktskyddande papp mellan betong och trä

Endotus valtoehtoisesesta jalustasta kannattajilla ja jalolla. Kannattajat 45x95 tai 45x120 ja jalat läpimitataan n. 100-200 mm (kannattajat ja jalat ei ole toimituksessa). Käytettäessä esimerkiksi harkkoja (ei kuulu toimitukseen) jalkojen sijasta, voi kannattajat asettaa lappeelleen niitä vasten ja sillä tavoin vähentää rakenteen korkeutta. Tässä rakenteessa voi lisäksi asettaa lelyn kannattajien ja lattiapalkkien väliin ja sillä tavoin kannattaa alapohjan eristystä. Aseta betonin ja puun väliin kosteudelta suojaava pähvi

A proposal for alternative plinth beam layout plan. Plinth beams 45x95 or 45x120 and plinths ca 100-200 mm in diameter (plinth beams and plinths are not included in the kit). For example, by using masonry units (not included in the kit) instead of plinths, one can lay plinth beams flat against the masonry units and in that way reduce the height of the structure. In this construction one can also add "plywood board" between plinth beams. Place cardboard between the concrete and wood to protect from moisture

House	P5843-44 Diana	Sheet	22
Drawing	PLINTPLAN - FOUNDATION PLAN	Scale	1:50
Material		Date	29.02.2016
Drawer	RP	File	P5843-44 Diana Foundation.dwg

#001	3	5980	1
#002	1,3	5980	4
#003	1	5980	1
#004		5980	1
#005	A	4480	1
#006	A,C	4480	21
#007	B,C	4480	18
#008	B	4480	1
#009	A	3937	1
#010	1,3	3816	2
#011	1,3	3816	2
#012	1,3	2864	2
#013	1,3	2864	2
#014	A	2795	1
#015	1,2,3	2636	36
#016	1,2,3	2636	3
#017	2	2636	1
#018	A,B,C	2565	3
#019	1	2344	10
#020	1	2344	1
#021	C	1853	2
#022	C	1853	4
#023	B	1640	2
#024	B	1640	6
#025	C	1582	2
#026	A,B,C	1424	3
#027	B	1369	2
#028	B	1313	15
#029	A,B,C	1194	3
#030	C	1011	2
#031	1	993	10
#032	B	798	2
#033	1,3,B	763	30
#034	1	471	5
#035	B	384	15
#036	3	334	15
#037	3	334	1
#038	A,B,C	224	6
#039	A,B,C	168	12